


FEUERWEHREINSATZPLAN

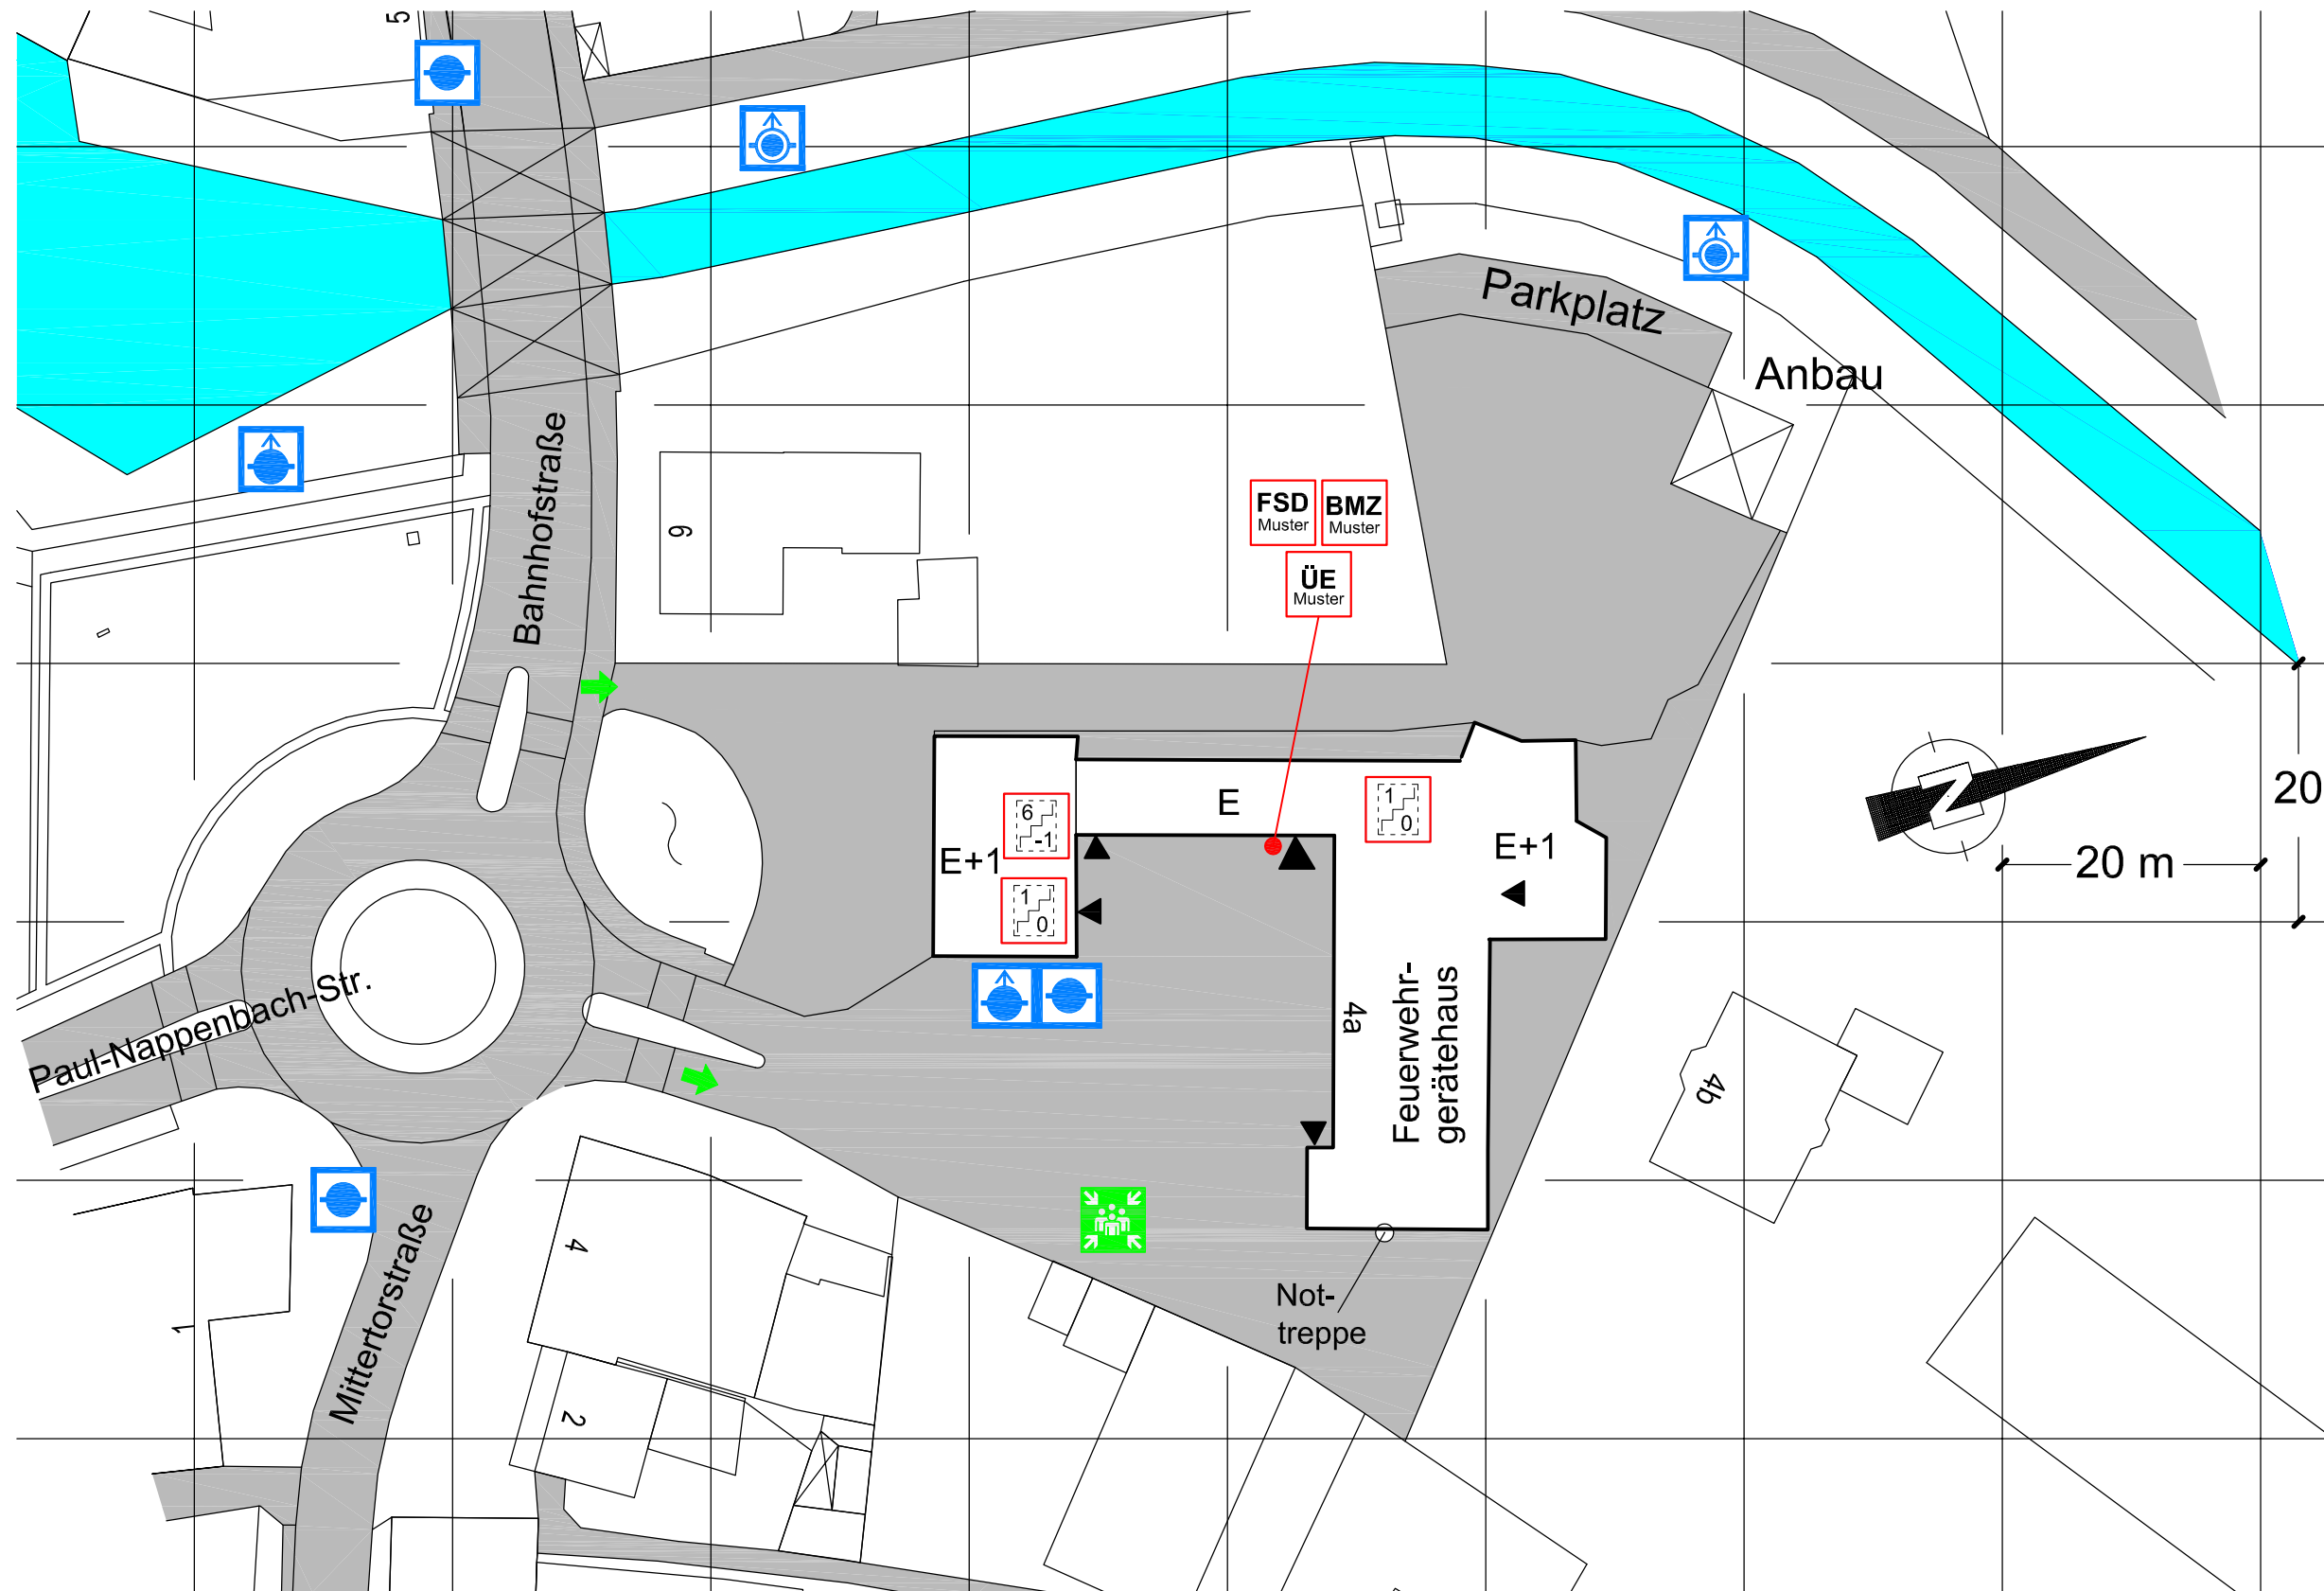

Symbollegende:

	Befahrbare Fläche
	Hauptzufahrt
	Hauptzugang Feuerwehr
	Gebäudeeingang
	Überflurhydrant
	Unterflurhydrant
	Saugstelle
	Treppenraum, ohne Feuerwiderstand
	Feuerw-schlüsseldepot
	Brandmeldezentrale
	Übertragungseinrichtung
	Sammelplatz

Objekt: Bahnhofstr. 4a, 84048 Mainburg	
Gebäude: Freiwillige Feuerwehr	Übersichtsplan
Stand: Juli 2010	Planversion: 02
Planersteller:	
Musterplan der Stadt Mainburg	