

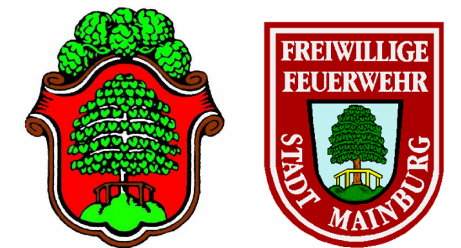


FEUERWEHREINSATZPLAN

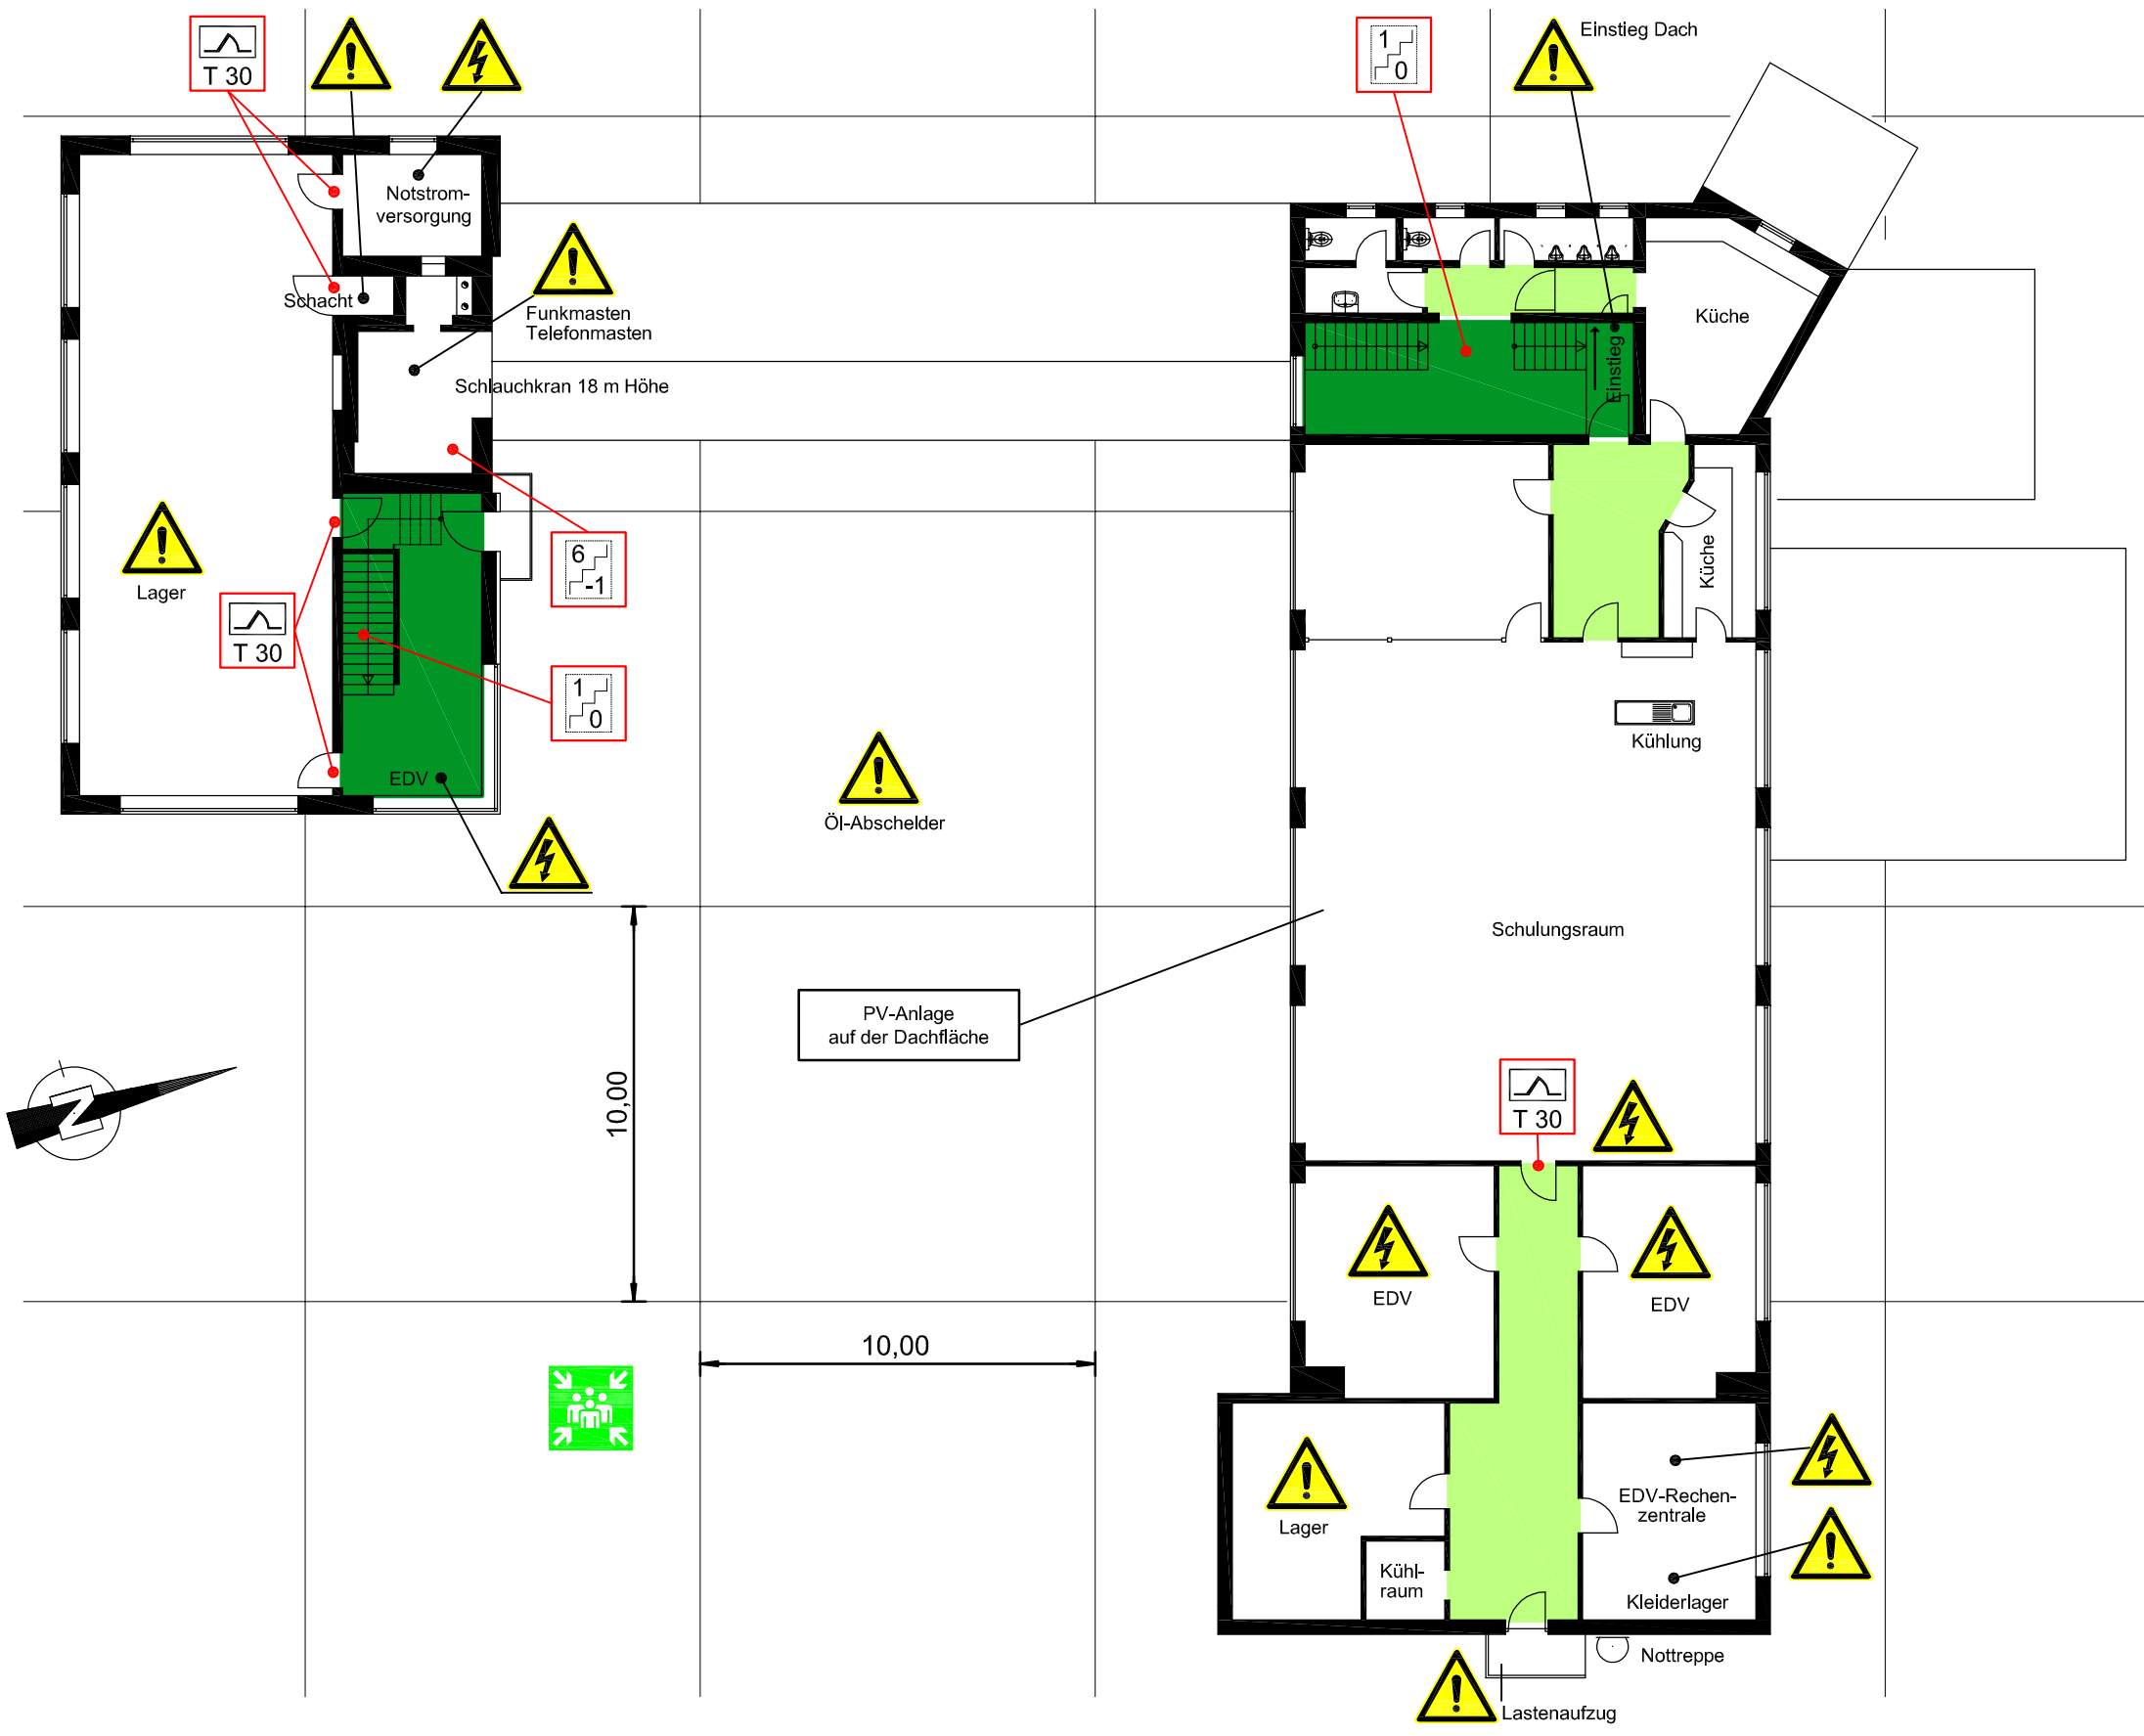

Symbollegende:

	vertikaler Rettungsweg (Treppenraum)
	horizontaler Rettungsweg
	Feuerschutztür
	Treppenraum, ohne Feuerwiderstand
	Gefahrenstelle
	gefährliche elektrische Spannung
	Sammelstelle

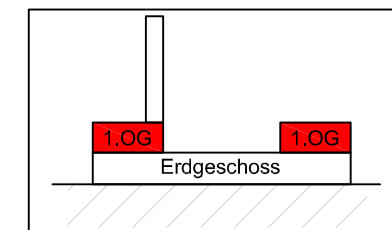

Objekt: Bahnhofstr. 4a, 84048 Mainburg	
Gebäude: Freiwillige Feuerwehr	1.Obergeschoss
Stand: Juli 2010	Planversion: 02
Planersteller:	
Musterplan der Stadt Mainburg	